

LEGENDA

- HRANICE ŘEŠENÉHO ÚZEMÍ
- HRANICE KÚ BŘEZNO - DOLÁNKY
- ZASTAVĚNÉ ÚZEMÍ – VYMEZENÉ K 31. 7. 2023
- ZASTAVITELNÁ PLOCHA
- PLOCHA PŘESTAVBY
- KORIDOR NAD PLOCHAMI S ROZDÍLNÝM ZPŮSOBEM VYUŽITÍ VYMEZENÝ ÚZEMNÍM PLÁNEM
- KORIDOR NAD PLOCHAMI S ROZDÍLNÝM ZPŮSOBEM VYUŽITÍ Z NADŘÁZENÉ DOKUMENTACE

PLOCHY S ROZDÍLNÝM ZPŮSOBEM VYUŽITÍ

PLOCHY BYDLENÍ

- BV BYDLENÍ VENKOVSKÉ
- B1 BYDLENÍ VENKOVSKÉ 1
- B2 BYDLENÍ INDIVIDUÁLNÍ
- B3 BYDLENÍ INDIVIDUÁLNÍ 1
- B4 BYDLENÍ HROMADNÉ

PLOCHY REKREACE

- R1 REKREACE INDIVIDUÁLNÍ

PLOCHY OBČANSKÉHO VYBAVENÍ

- OB1 OBČANSKÉ VYBAVENÍ VEŘEJNÉ
- OB2 OBČANSKÉ VYBAVENÍ KOMERČNÍ
- OB3 OBČANSKÉ VYBAVENÍ – SPÓRT
- OB4 OBČANSKÉ VYBAVENÍ – HRBITOVY
- OB5 OBČANSKÉ VYBAVENÍ JINÉ

PLOCHY VEŘEJNÝCH PROSTRANSTVÍ

- PU VEŘEJNÁ PROSTRANSTVÍ VŠEOBECNÁ

PLOCHY ZELENÉ

- Z1 ZELENĚ – PÁRKY A PARKOVÉ ÚPRAVENÉ PLOCHY
- Z2 ZELENĚ – ZAHRADY A SADY
- Z3 ZELENĚ OCHRANNÁ A IZOLAČNÍ
- Z4 ZELENĚ KRAJINNÁ

PLOCHY SMÍŠENÉ OBYTNÉ

- SO SMÍŠENÉ OBYTNÉ VENKOVSKÉ

PLOCHY DOPRAVNÍ INFRASTRUKTURY

- DI DOPRAVNÍ INFRASTRUKTURA – SILNIČNÍ
- DD DOPRAVA DRAŽNÍ

PLOCHY TECHNICKÉ INFRASTRUKTURY

- TI TECHNICKÁ INFRASTRUKTURA VŠEOBECNÁ

PLOCHY VÝROBY A SKLADOVÁNÍ

- VO VÝROBA DROBNÁ A SLUŽBY
- VS VÝROBA ZEMĚLÉSKÁ A LESNICKÁ

PLOCHY VODNÍ A VODOHOSPODÁRSKÉ

- WT VODNÍ A VODNÍCH TOKŮ

PLOCHY ZEMĚLÉSKÉ

- AU ZEMĚLÉSKÉ VŠEOBECNÉ

PLOCHY PŘÍRODNÍ

- NU PŘÍRODNÍ VŠEOBECNÉ

PLOCHY SMÍŠENÉ NEZASTAVĚNÉHO ÚZEMÍ

- MU SMÍŠENÉ NEZASTAVĚNÉHO ÚZEMÍ VŠEOBECNÉ

KORIDORY ZMĚN

- K1 PŘELOŽKA I/280
- K2 ÚPRAVA TRASY I/280

ÚZEMNÍ SYSTÉM EKOLOGICKÉ STABILITY


- RE REGIONÁLNÍ BIOKORIDOR
- RO REGIONÁLNÍ BIOCENTRUM
- LOKÁLNÍ BIOKORIDOR
- LOKÁLNÍ BIOCENTRUM

Změna č. 2 Územního plánu Březno byla spolufinancována z prostředků státního rozpočtu ČR, z programu Ministerstva pro místní rozvoj ČR.

ZÁZNAM O ÚČINNOSTI

Zastupitelstvo městyse Březno
 pořídilo č. 2/2024 usnesení o změně územního plánu
 2
 2

Ing. Hedvíka Simandlová,
 referentka, Magistrát města Mladá Boleslav, Odbor stavební a rozvoje města, Oddělení územního plánování
 6. 1. 2024

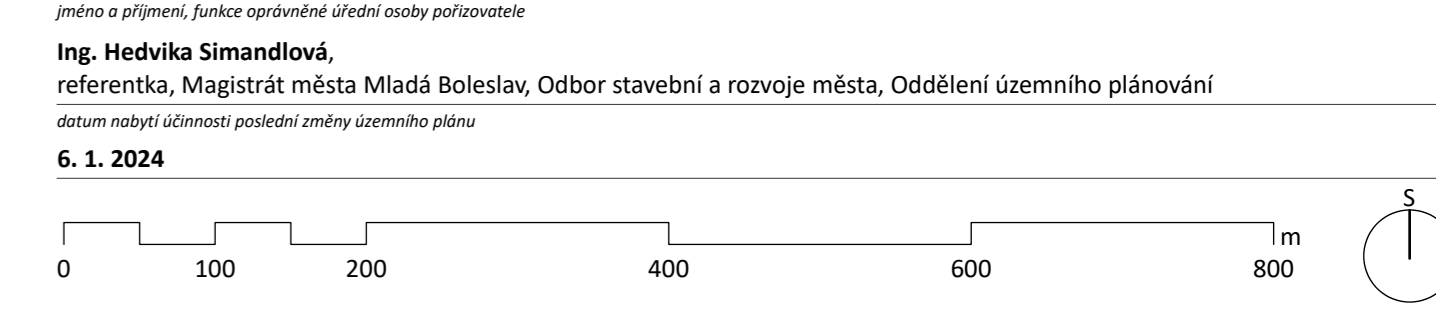

ÚZEMNÍ PLÁN BŘEZNO
ÚPLNÉ ZNĚNÍ PO VYDÁNÍ ZMĚN Č. 1 A 2

HLAVNÍ VÝKRES

období:
 Městys Březno, Březno 13, 294 06 Březno
 Magistrát města Mladá Boleslav, Odbor stavební a rozvoje města, Komenského náměstí 61, 293 01 Mladá Boleslav
 Ing. arch. Jiří Štěrbá
 Ing. arch. Veronika Šindlerová, Ph.D., autorizovaná architektka ČKA č. 04 019

prosinec 2023
 1:5 000