

Podkladová data © CÚZK, 2022


VÝŘEZ A

- HRANICE ŘEŠENÉHO ÚZEMÍ
 - HRANICE KÚ BŘEZNO - DOLÁNKY
 - ZASTAVĚNÉ ÚZEMÍ – NOVĚ VYMEZENÉ K 31. 1. 2022
 - ZASTAVĚNÉ ÚZEMÍ – RUŠENÉ K 31. 1. 2022
- ZEMĚDĚLSKÝ PŮDNÍ FOND**
- HRANICE BPEJ
 - KÓD BPEJ
 - TŘÍDA OCHRANY ZPF
 - I. TŘÍDA OCHRANY ZPF
 - II. TŘÍDA OCHRANY ZPF
 - III. TŘÍDA OCHRANY ZPF
 - IV. TŘÍDA OCHRANY ZPF
 - V. TŘÍDA OCHRANY ZPF
 - ODVODNĚNÍ (INVESTICE DO PŮDY – LINIOVÉ)
 - ODVODNĚNÍ (INVESTICE DO PŮDY – PLOŠNÉ)
 - ÚČELOVÉ KOMUNIKACE SLOUŽÍCÍ K OBHOSPODAŘOVÁNÍ ZEMĚDĚLSKÝCH A LESNÍCH POZEMKŮ A POLNÍ CESTY

- POZEMKY URČENÉ K PLNĚNÍ FUNKCÍ LESA**
- LES HOSPODÁŘSKÝ
 - VZDÁLENOST 50 m OD OKRAJE LESA

- ZÁBORY ZEMĚDĚLSKÉHO PŮDNÍHO FONDU**
- PLOCHA ZMĚNY SE ZÁBOREM ZPF A S VYHODNOCENÍM ZÁBORU ZPF
ČÍSLO LOKALITY ZÁBORU ZPF
OZNAČENÍ PLOCHY ZMĚNY
 - PLOCHA ZMĚNY SE ZÁBOREM ZPF, BEZ VYHODNOCENÍ ZÁBORU ZPF
OZNAČENÍ PLOCHY ZMĚNY
 - ČÁST PLOCHY ZMĚNY PŘEDSTAVUJÍCÍ ZÁBOR ZPF

SCHEMA VÝKRESU

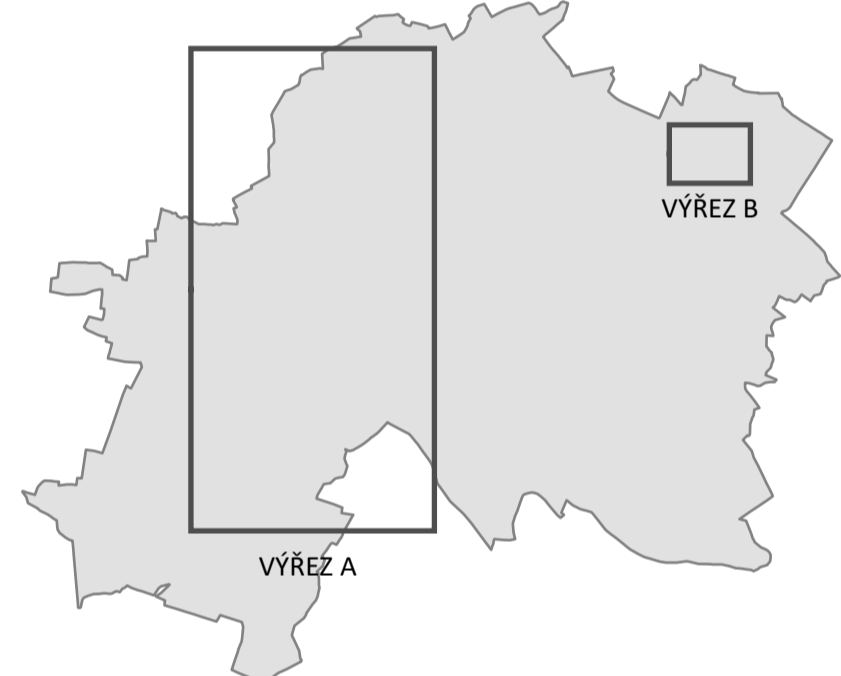

ZÁZNAM O ÚČINNOSTI


označení správního orgánu, který poslední změnu územního plánu vydal

Zastupitelstvo městyse Březno

pořadové číslo poslední změny územního plánu

otisk úředního razítka


podpis oprávněné úřední osoby pořizovatele

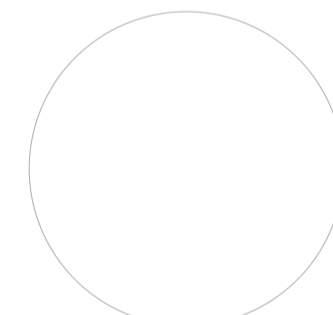

jméno a příjmení, funkce oprávněné úřední osoby pořizovatele

Barbora Adamcová, starostka městyse Březno

datum nabytí účinnosti poslední změny územního plánu

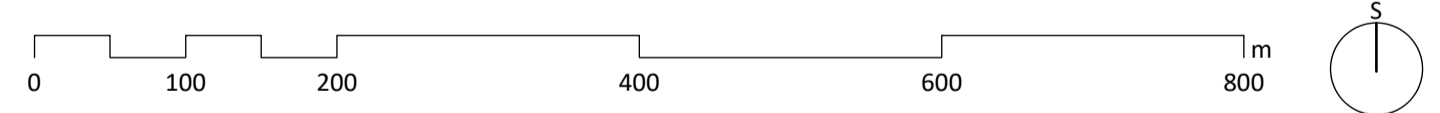

ZMĚNA Č. 1 ÚZEMNÍHO PLÁNU BŘEZNO

název výkresu

číslo výkresu

VÝKRES PŘEDPOKLÁDANÝCH ZÁBORŮ PŮDNÍHO FONDU 02

zadavatel

Městys Březno, Březno 13, 294 06 Březno

pořizovatel

Úřad městyse Březno, Březno 13, 294 06 Březno

zpracovatel


Šindlerová | felcman prostorové plánování, rozvoj území, stavební právo

zodpovědný projektant

Ing. arch. Veronika Šindlerová, Ph.D., autorizovaná architektka ČKA č. 04 019

otisk autorizačního razítka

podpis autorizované osoby

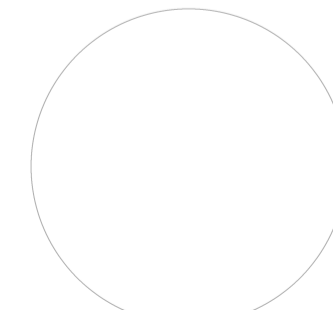

zpracovatelský tým

Ing. arch. Veronika Šindlerová, Ph.D., Mgr. Bc. Jindřich Felcman, Ph.D., Ing. Václav Hofman

datum

měřítko

březen 2022

1 : 5 000