


- HRANICE ŘEŠENÉHO ÚZEMÍ
- HRANICE KÚ BŘEZNO - DOLÁNKY

**PLOCHY S MOŽNOSTÍ VYVLASTNĚNÍ (dle § 170 odst. 1 písm. a stavebního zákona)**  
**VEŘEJNÁ INFRASTRUKTURA (dle § 2 odst. 1 písm. m1 a m2 stavebního zákona)**

DOPRAVNÍ INFRASTRUKTURA

**SCHEMA VÝKRESU**

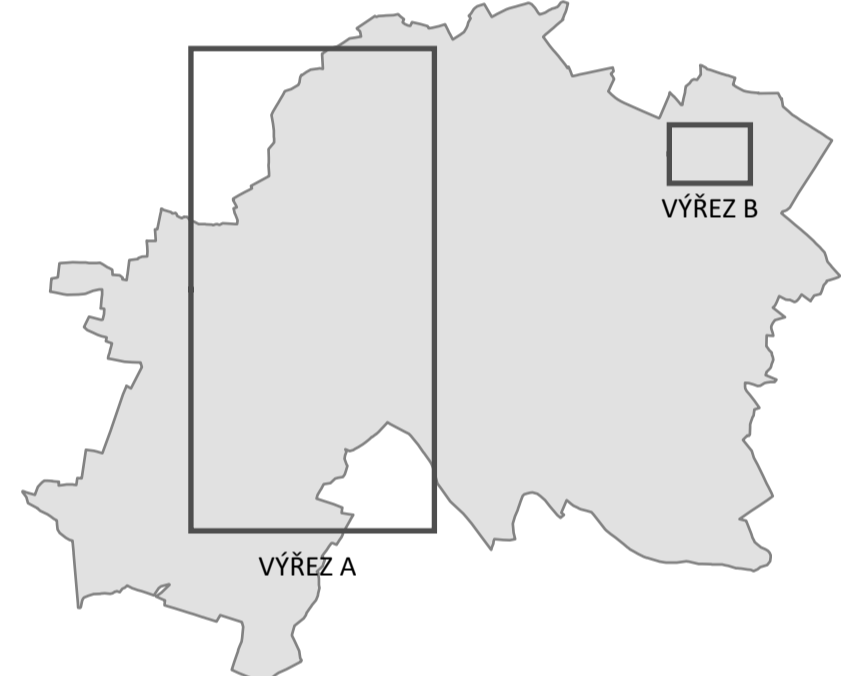

**ZÁZNAM O ÚČINNOSTI**

*označení správního orgánu, který poslední změnu územního plánu vydal*

**Zastupitelstvo městyse Březno**

*pořadové číslo poslední změny územního plánu*


*otisk úředního razítka*

*podpis oprávněné úřední osoby pořizovatele*

*jméno a příjmení, funkce oprávněné úřední osoby pořizovatele*

**Barbora Adamcová, starostka městyse Březno**

*datum nabytí účinnosti poslední změny územního plánu*

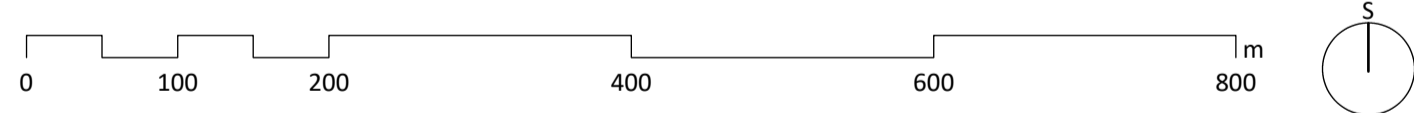

**ZMĚNA Č. 1 ÚZEMNÍHO PLÁNU BŘEZNO**

*název výkresu*

*číslo výkresu*

**VÝKRES VEŘEJNĚ PROSPĚŠNÝCH STAVEB**

**P3**

*zadavatel*

**Městys Březno, Březno 13, 294 06 Březno**

*pořizovatel*

**Úřad městyse Březno, Březno 13, 294 06 Březno**

*zpracovatel*

**Šindlerová | felcman** prostorové plánování, rozvoj území, stavební právo

*zodpovědný projektant*

**Ing. arch. Veronika Šindlerová, Ph.D., autorizovaná architektka ČKA č. 04 019**

*otisk autorizačního razítka*

*podpis autorizované osoby*

*zpracovatelský tým*

**Ing. arch. Veronika Šindlerová, Ph.D., Mgr. Bc. Jindřich Felcman, Ph.D., Ing. Václav Hofman**

*datum*

*měřítko*

březen 2022

1 : 5 000