



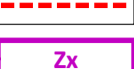






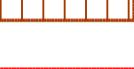
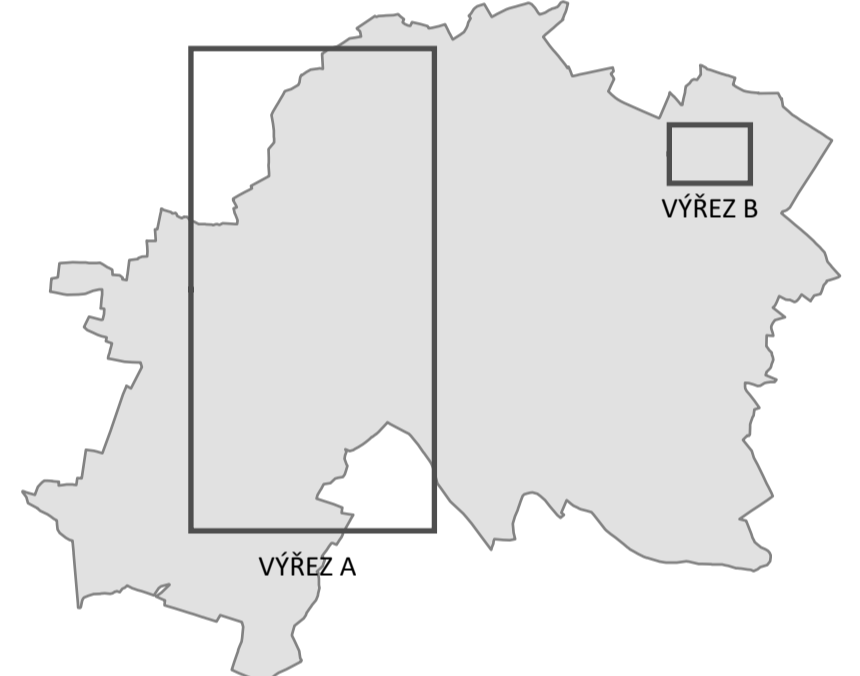


-  HRANICE ŘEŠENÉHO ÚZEMÍ
-  HRANICE KÚ BŘEZNO - DOLÁNKY
-  ZASTAVĚNÉ ÚZEMÍ – NOVĚ VYMEZENÉ K 31. 1. 2022
-  ZASTAVĚNÉ ÚZEMÍ – RUŠENÉ K 31. 1. 2022
-  ZASTAVITELNÉ PLOCHY
-  ZASTAVITELNÉ PLOCHY – ČÁSTEČNÉ RUŠENÉ
-  FORMÁLNÍ ZMĚNA OZNAČENÍ DÍLČÍCH ČÁSTÍ PŮVODNĚ CELISTVÉ ZASTAVITELNÉ PLOCHY VYMEZENÉ V PLATNÉM ÚP BŘEZNO (NEJEDNÁ SE O VYMEZENÍ NOVÝCH ZASTAVITELNÝCH PLOCH)
-  PLOCHA PŘESTAVBY
-  PLOCHY, V NICHŽ JE ROZHODOVÁNÍ O ZMĚNÁCH V ÚZEMÍ PODMÍNĚNO ZPRACOVÁNÍM ÚZEMNÍ STUDIE
-  PLOCHY, V NICHŽ SE RUŠÍ ZPRACOVÁNÍ ÚZEMNÍ STUDIE JAKO PODMÍNKA ROZHODOVÁNÍ O ZMĚNÁCH V ÚZEMÍ
-  PLOCHY, V NICHŽ SE RUŠÍ DOHODA O PARCELACI JAKO PODMÍNKA ROZHODOVÁNÍ O ZMĚNÁCH V ÚZEMÍ
-  ZASTAVITELNÉ PLOCHY – 1. ETAPA – RUŠENO
OSTATNÍ 2. ETAPA – RUŠENO

SCHEMA VÝKRESU

 


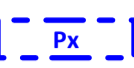ZÁZNAM O ÚČINNOSTI

označení správního orgánu, který poslední změnu územního plánu vydal
Zastupitelstvo městyse Březno
 pořadové číslo poslední změny územního plánu

otisk úředního razítka podpis oprávněné úřední osoby pořizovatele

jméno a příjmení, funkce oprávněné úřední osoby pořizovatele
Barbora Adamcová, starostka městyse Březno
 datum nabytí účinnosti poslední změny územního plánu

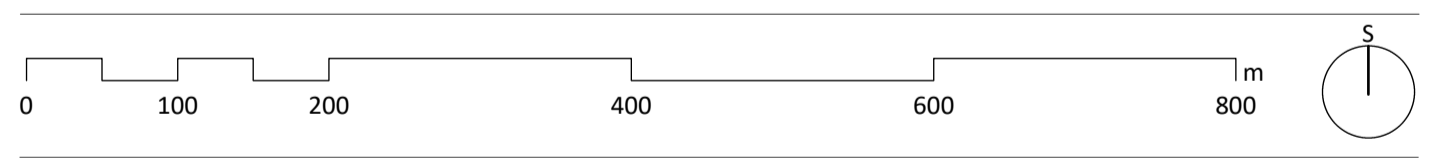

ZMĚNA č. 1 ÚZEMNÍHO PLÁNU BŘEZNO

VÝKRES ZÁKLADNÍHO ČLENĚNÍ ÚZEMÍ P1

zadavatel
Městys Březno, Březno 13, 294 06 Březno
 pořizovatel
Úřad městyse Březno, Březno 13, 294 06 Březno
 zpracovatel
Šindlerová | felcman prostorové plánování, rozvoj území, stavební právo
 zodpovědný projektant
Ing. arch. Veronika Šindlerová, Ph.D., autorizovaná architektka ČKA č. 04 019
 otisk autorizačního razítka podpis autorizované osoby

zpracovatelský tým
 Ing. arch. Veronika Šindlerová, Ph.D., Mgr. Bc. Jindřich Felcman, Ph.D., Ing. Václav Hofman
 datum měřítko
 srpen 2022 1 : 5 000