

- HRANICE ŘEŠENÉHO ÚZEMÍ
- HRANICE KÚ BŘEŽNO - DOLÁNKY
- ZASTAVĚNÉ ÚZEMÍ – VYMEZENÉ K 31. 1. 2022
- ZASTAVITELNÉ PLOCHY
- PLOCHY PŘESTAVBY
- PLOCHY ÚZEMNÍ REZERVY


- PLOCHY S ROZDÍLNÝM ZPŮSOBEM VYUŽITÍ**
- BYDLENÍ PŘÍMĚSTSKÉ
 - BYDLENÍ PŘÍMĚSTSKÉ SPECIFICKÉ
 - BYDLENÍ VENKOVSKÉ
 - BYDLENÍ VENKOVSKÉ SPECIFICKÉ
 - BYDLENÍ HROMADNÉ
 - SMÍŠENÉ OBYTNÉ VENKOVSKÉ
 - REKREACE INDIVIDUÁLNÍ
 - OBČANSKÉ VYBAVENÍ VEŘEJNÉ
 - OBČANSKÉ VYBAVENÍ KOMERČNÍ
 - OBČANSKÉ VYBAVENÍ SPORTOVNÍ
 - OBČANSKÉ VYBAVENÍ – HŘBITOV
 - OBČANSKÉ VYBAVENÍ SPECIFICKÉ
 - DOPRAVNÍ INFRASTRUKTURA – SILNIČNÍ
 - DOPRAVNÍ INFRASTRUKTURA – DRAŽNÍ
 - VÝROBA A SKLADOVÁNÍ – DROBNÁ A REMESLNÁ VÝROBA
 - VÝROBA A SKLADOVÁNÍ – ZEMĚDĚLSKÁ VÝROBA
 - VEŘEJNÁ PROSTRANSTVÍ
 - ZELEN NA VEŘEJNÝCH PROSTRANSTVÍCH
 - ZELEN SOUKROMÁ A VYHRANĚNÁ
 - ZELEN IZOLAČNÍ A OCHRANNÁ
 - ZELEN PŘÍRODNÍHO CHARAKTERU
 - PLOCHY VODNÍ A VODOHOSPODÁŘSKÉ
 - PLOCHY ZEMĚDĚLSKÉ
 - PLOCHY PŘÍRODNÍ
 - PLOCHY SMÍŠENÉ NEZASTAVĚNÉHO ÚZEMÍ
 - p – přírodní
 - z – zemědělské
 - l – lesní
 - o – ochranné

- DOPRAVNÍ INFRASTRUKTURA**
- SILNICE I. TŘÍDY
 - SILNICE II. A III. TŘÍDY
 - KORIDOR PŘELOŽKY KOMUNIKACE I/280 š. 40 m
 - KORIDOR PŘELOŽKY KOMUNIKACE I/280 (ŽÚR) š. 180 m

- ÚZEMNÍ SYSTÉM EKOLOGICKÉ STABILITY**
- PŘÍRODNÍ PARK
 - REGIONÁLNÍ BIOCENTRUM VYMEZENÉ
 - LOKÁLNÍ BIOCENTRUM VYMEZENÉ
 - LOKÁLNÍ BIOCENTRUM NAVRŽENÉ
 - REGIONÁLNÍ BIODOR VYMEZENÝ FUNKČNÍ
 - REGIONÁLNÍ BIODOR VYMEZENÝ ČÁST. FUNKČNÍ
 - LOKÁLNÍ BIODOR VYMEZENÝ FUNKČNÍ
 - LOKÁLNÍ BIODOR VYMEZENÝ ČÁST. FUNKČNÍ

ZÁZNAM O ÚČINNOSTI

uznesení zastupitelstva obce, které jmenovalo zastupitelstvo obce
 Zastupitelstvo městyse Břežno
 pořádné číslo poslanecké sněmovny
 číslo zastupitelstva
 jméno a příjmení, funkce správních orgánů pořádné číslo poslanecké sněmovny
 Barbora Adamcová, starostka městyse Břežno
 datum napsání územního plánu městyse Břežno

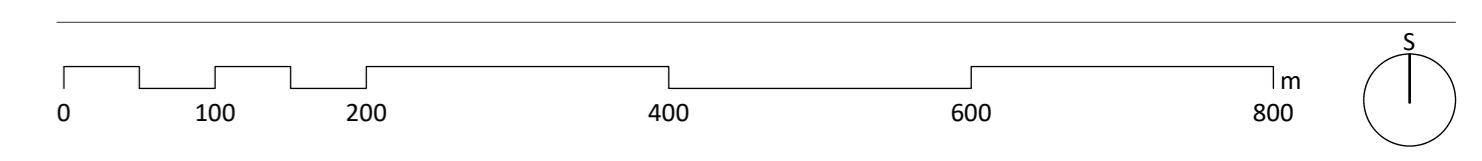

ÚZEMNÍ PLÁN BŘEŽNO
ÚPLNÉ ZNĚNÍ PO VYDÁNÍ ZMĚNY Č. 1

HLAVNÍ VÝKRES

oblast
 Městyse Břežno, Břežno 13, 294 06 Břežno
 Úřad městyse Břežno, Břežno 13, 294 06 Břežno
 Ing. arch. Jiří Štěrbá
 Ing. arch. Veronika Šindlerová, Ph.D., autorizovaná architektka ČKA č. 04 019

datum
 28.11.2022
 měřítko
 1:5 000