







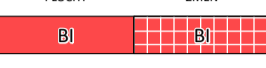
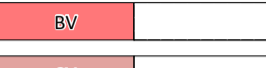
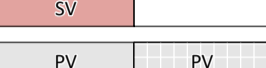
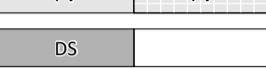






 




-  HRANICE ŘEŠENÉHO ÚZEMÍ
-  HRANICE KÚ BŘEZNO - DOLÁNKY
-  ZASTAVĚNÉ ÚZEMÍ – NOVĚ VYMEZENÉ K 31. 1. 2022
-  ZASTAVĚNÉ ÚZEMÍ – RUŠENÉ K 31. 1. 2022
-  ZASTAVITELNÉ PLOCHY
-  PLOCHA PŘESTAVBY
-  FORMÁLNÍ ZMĚNA OZNAČENÍ DÍLČÍCH ČÁSTÍ PŮVODNĚ CELISTVÉ ZASTAVITELNÉ PLOCHY VYMEZENÉ V PLATNÉM ÚP BŘEZNO (NEJEDNÁ SE O VYMEZENÍ NOVÝCH ZASTAVITELNÝCH PLOCH)
-  ZMĚNA ZPŮSOBU VYUŽITÍ ZASTAVITELNÉ PLOCHY VYMEZENÉ V PLATNÉM ÚP BŘEZNO

**PLOCHY S ROZDÍLNÝM ZPŮSOBEM VYUŽITÍ**

STABILIZOVANÉ PLOCHY	PLOCHY ZMĚNY	BYDLENÍ PRÍMĚSTSKÉ
		BYDLENÍ PRÍMĚSTSKÉ
		BYDLENÍ VENKOVSKÉ
		SMÍŠENÉ OBYTNÉ VENKOVSKÉ
		VEŘEJNÁ PROSTRANSTVÍ
		DOPRAVNÍ INFRASTRUKTURA - SILNIČNÍ
		ZELEŇ SOUKROMÁ A VYHRAZENÁ

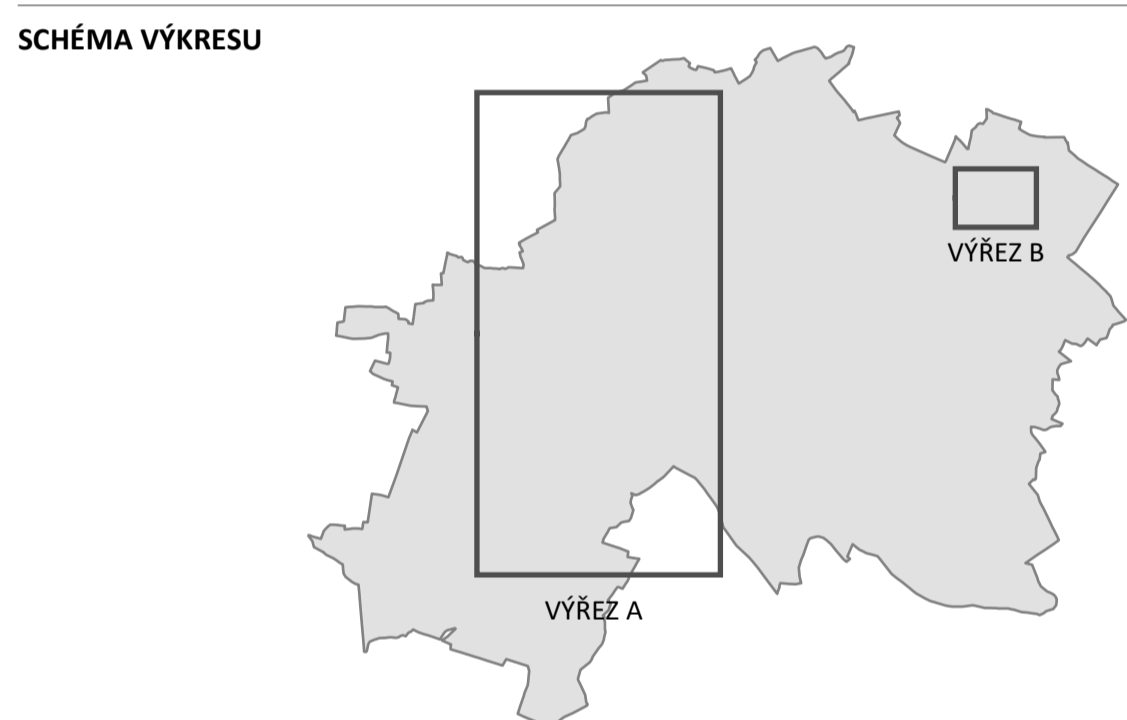


## ZÁZNAM O ÚČINNOSTI

označení správního orgánu, který poslední změnu územního plánu vydal  
**Zastupitelstvo městyse Březno**  
 pořadové číslo poslední změny územního plánu

otisk úředního razítka podpis oprávněné úřední osoby pořizovatele

jméno a příjmení, funkce oprávněné úřední osoby pořizovatele  
**Barbora Adamcová, starostka městyse Březno**  
 datum nabytí účinnosti poslední změny územního plánu

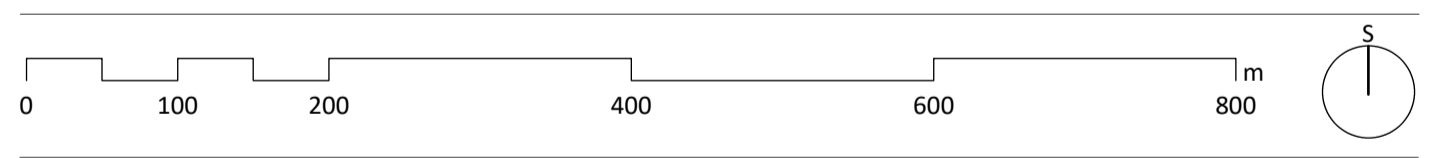

## ZMĚNA Č. 1 ÚZEMNÍHO PLÁNU BŘEZNO

název výkresu číslo výkresu  
**HLAVNÍ VÝKRES** P2

zadavatel  
**Městys Březno, Březno 13, 294 06 Březno**  
 pořizovatel  
**Úřad městyse Březno, Březno 13, 294 06 Březno**  
 zpracovatel  
**Šindlerová | felcman** prostorové plánování, rozvoj území, stavební právo  
 zodpovědný projektant  
**Ing. arch. Veronika Šindlerová, Ph.D.,** autorizovaná architektka ČKA č. 04 019  
 otisk autorizačního razítka podpis autorizované osoby

zpracovatelský tým

Ing. arch. Veronika Šindlerová, Ph.D., Mgr. Bc. Jindřich Felcman, Ph.D., Ing. Václav Hofman  
 datum měřítko  
 srpen 2022 1 : 5 000