

- HRANICE ŘEŠENÉHO ÚZEMÍ
- HRANICE KÚ BŘEZNO - DOLÁNKY
- PLOCHY S MOŽNOSTÍ VYVLASTNĚNÍ (dle § 170 odst. 1 písm. a stavebního zákona)
- VEŘEJNÁ INFRASTRUKTURA (dle § 2 odst. 1 písm. m1 a m2 stavebního zákona)
- VDK DOPRAVNÍ INFRASTRUKTURA
- VTk TECHNICKÁ INFRASTRUKTURA
- PLOCHY S MOŽNOSTÍ VYVLASTNĚNÍ – VEŘEJNÉ PROSPĚŠNÁ OPATŘENÍ (dle § 170 odst. 1 písm. b stavebního zákona)
- Vdk NAVRŽENÉ PRVKY ÚSES LOKÁLNÍ
- Vdk NAVRŽENÉ PRVKY ÚSES REGIONÁLNÍ




ZÁZNAM O ÚČINNOSTI

sestavení a přehled, funkce a správní územní jednotky
 zastupitelstvo městyse Břežno
 příslušné úřadové územní jednotky
 1:1



prezidentka a předseda zastupitelstva městyse Břežno
 Barbora Adamcová, starostka městyse Břežno
 starostka zastupitelstva městyse Břežno

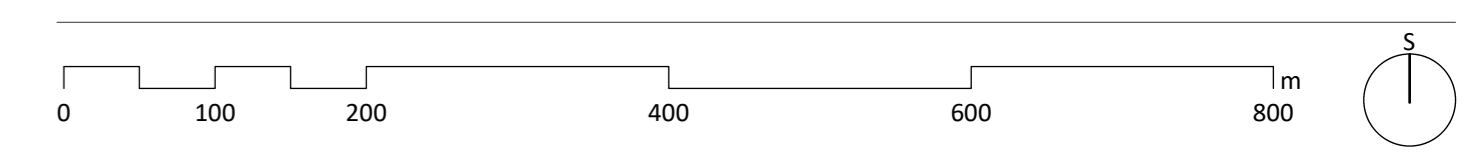

**ÚZEMNÍ PLÁN BŘEZNO
 ÚPLNÉ ZNĚNÍ PO VYDÁNÍ ZMĚNY Č. 1**

VÝKRES VEŘEJNĚ PROSPĚŠNÝCH STAVEB P3

období
 Městys Břežno, Břežno 13, 294 06 Břežno
 příslušné úřadové územní jednotky
 Úřad městyse Břežno, Břežno 13, 294 06 Břežno
 zpracovatel územního plánu Břežno
 Ing. arch. Jiří Štěrbá
 zpracovatel změny č. 1 územního plánu Břežno a územního plánu územního plánu Břežno pro vyhledání Změny č. 1
 Šindlerová I telman
 zpracovatel územního plánu Břežno a územního plánu územního plánu Břežno pro vyhledání Změny č. 1
 odpovědný projektant územního plánu Břežno a územního plánu územního plánu Břežno pro vyhledání Změny č. 1
 Ing. arch. Veronika Šindlerová, Ph.D., autorizovaná architektka ČKA č. 04 019
 osoba autorizujícího návrhu



zpracovatel územního plánu
 Ing. arch. Veronika Šindlerová, Ph.D., Ing. Václav Hofman
 datum
 28.11.2022
 měřítko
 1:5 000

Počítačová data © ČÚZK, 2022