


- HRANICE ŘEŠENÉHO ÚZEMÍ
 - HRANICE KÚ BŘEZNO - DOLÁNKY
 - ZASTAVĚNÉ ÚZEMÍ – NOVĚ VYMEZENÉ K 31. 1. 2022
 - ZASTAVĚNÉ ÚZEMÍ – RUŠENÉ K 31. 1. 2022
- ZEMĚDĚLSKÝ PŮDNÍ FOND**
- HRANICE BPEJ
 - KÓD BPEJ
 - TŘÍDA OCHRANY ZPF
 - I. TŘÍDA OCHRANY ZPF
 - II. TŘÍDA OCHRANY ZPF
 - III. TŘÍDA OCHRANY ZPF
 - IV. TŘÍDA OCHRANY ZPF
 - V. TŘÍDA OCHRANY ZPF
 - ODVODNĚNÍ (INVESTICE DO PŮDY – LINIOVÉ)
 - ODVODNĚNÍ (INVESTICE DO PŮDY – PLOŠNÉ)
 - ÚČELOVÉ KOMUNIKACE SLOUŽÍCÍ K OBHOSPODAŘOVÁNÍ ZEMĚDĚLSKÝCH A LESNÍCH POZEMKŮ A POLNÍ CESTY

- POZEMKY URČENÉ K PLNĚNÍ FUNKCÍ LESA**
- LES HOSPODÁŘSKÝ
 - VZDÁLENOST 50 m OD OKRAJE LESA

- ZÁBORY ZEMĚDĚLSKÉHO PŮDNÍHO FONDU**
- PLOCHA ZMĚNY SE ZÁBOREM ZPF A S VYHODNOCENÍM ZÁBORU ZPF
ČÍSLO LOKALITY ZÁBORU ZPF
OZNAČENÍ PLOCHY ZMĚNY
 - PLOCHA ZMĚNY SE ZÁBOREM ZPF, BEZ VYHODNOCENÍ ZÁBORU ZPF
OZNAČENÍ PLOCHY ZMĚNY
 - ČÁST PLOCHY ZMĚNY PŘEDSTAVUJÍCÍ ZÁBOR ZPF

SCHEMA VÝKRESU

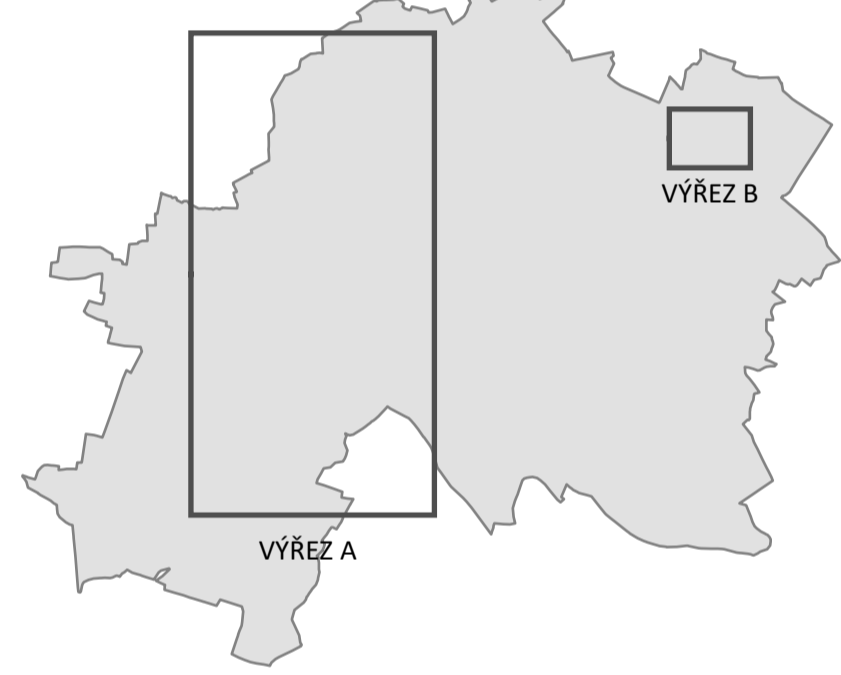


ZÁZNAM O ÚČINNOSTI

označení správního orgánu, který změnu územního plánu vydal
Zastupitelstvo městyse Březno podpis oprávněné úřední osoby pořizovatele

otisk úředního razítka

jméno a příjmení, funkce oprávněné úřední osoby pořizovatele
Barbora Adamcová, starostka městyse Březno
 datum nabytí účinnosti změny územního plánu
27. 9. 2022

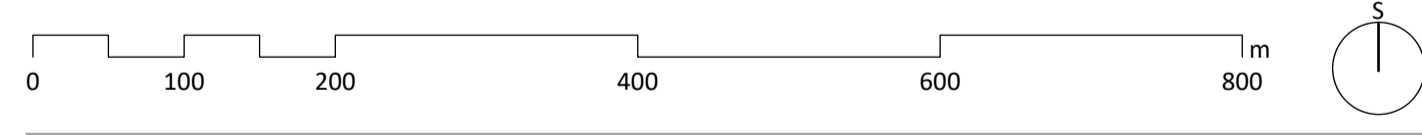

ZMĚNA Č. 1 ÚZEMNÍHO PLÁNU BŘEZNO

název výkresu číslo výkresu
VÝKRES PŘEDPOKLÁDANÝCH ZÁBORŮ PŮDNÍHO FONDU 02

zadavatel
Městys Březno, Březno 13, 294 06 Březno
 pořizovatel
Úřad městyse Březno, Březno 13, 294 06 Březno
 zpracovatel
Šindlerová | felcman prostorové plánování, rozvoj území, stavební právo
 zodpovědný projektant
Ing. arch. Veronika Šindlerová, Ph.D., autorizovaná architektka ČKA č. 04 019
 otisk autorizačního razítka podpis autorizované osoby

zpracovatelství tým
 Ing. arch. Veronika Šindlerová, Ph.D., Mgr. Bc. Jindřich Felcman, Ph.D., Ing. Václav Hofman
 datum měřítko
 srpen 2022 1 : 5 000