







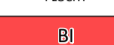
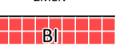



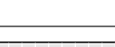
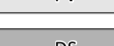
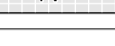




 


-  HRANICE ŘEŠENÉHO ÚZEMÍ
-  HRANICE KÚ BŘEZNO - DOLÁNKY
-  ZASTAVĚNÉ ÚZEMÍ – NOVĚ VYMEZENÉ K 31. 1. 2022
-  ZASTAVĚNÉ ÚZEMÍ – RUŠENÉ K 31. 1. 2022
-  ZASTAVITELNÉ PLOCHY
-  PLOCHA PŘESTAVBY
-  PLOCHA PŘESTAVBY
-  FORMÁLNÍ ZMĚNA OZNAČENÍ DÍLČÍCH ČÁSTÍ PŮVODNĚ CELISTVÉ ZASTAVITELNÉ PLOCHY VYMEZENÉ V PLATNÉM ÚP BŘEZNO (NEJEDNÁ SE O VYMEZENÍ NOVÝCH ZASTAVITELNÝCH PLOCH)
- ZMĚNA ZPŮSOBU VYUŽITÍ ZASTAVITELNÉ PLOCHY VYMEZENÉ V PLATNÉM ÚP BŘEZNO

PLOCHY S ROZDÍLNÝM ZPŮSOBEM VYUŽITÍ

- | STABILIZOVANÉ PLOCHY | PLOCHY ZMĚNY | |
|--|--|------------------------------------|
|  BI |  BI | BYDLENÍ PŘÍMĚSTSKÉ |
|  BV |  BV | BYDLENÍ VENKOVSKÉ |
|  SV |  SV | SMÍŠENÉ OBYTNÉ VENKOVSKÉ |
|  PV |  PV | VEŘEJNÁ PROSTRANSTVÍ |
|  DS |  DS | DOPRAVNÍ INFRASTRUKTURA - SILNIČNÍ |
|  ZS |  ZS | ZELEŇ SOUKROMÁ A VYHRAZENÁ |

SCHEMA VÝKRESU

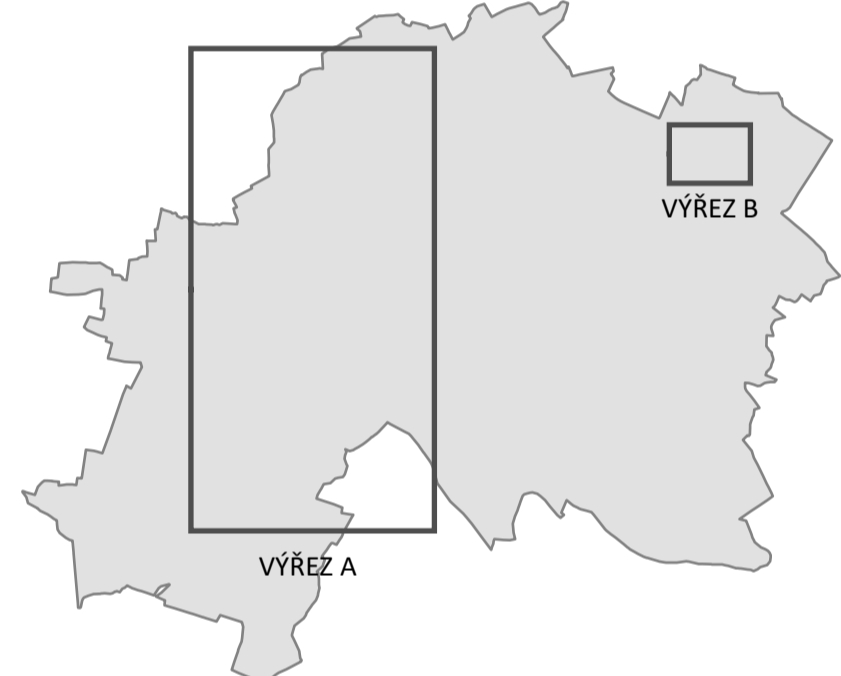

ZÁZNAM O ÚČINNOSTI

označení správního orgánu, který poslední změnu územního plánu vydal

Zastupitelstvo městyse Březno

pořadové číslo poslední změny územního plánu


otisk úředního razítka

podpis oprávněné úřední osoby pořizovatele

jméno a příjmení, funkce oprávněné úřední osoby pořizovatele

Barbora Adamcová, starostka městyse Březno

datum nabytí účinnosti poslední změny územního plánu

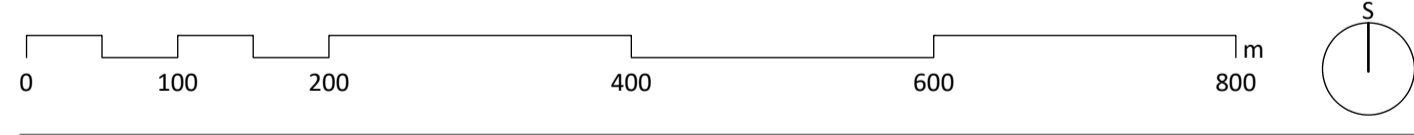

ZMĚNA Č. 1 ÚZEMNÍHO PLÁNU BŘEZNO

název výkresu

číslo výkresu

HLAVNÍ VÝKRES

P2

zadavatel

Městys Březno, Březno 13, 294 06 Březno

pořizovatel

Úřad městyse Březno, Březno 13, 294 06 Březno

zpracovatel

Šindlerová | felcman prostorové plánování, rozvoj území, stavební právo

zodpovědný projektant

Ing. arch. Veronika Šindlerová, Ph.D., autorizovaná architektka ČKA č. 04 019

otisk autorizačního razítka

podpis autorizované osoby

zpracovatelský tým

Ing. arch. Veronika Šindlerová, Ph.D., Mgr. Bc. Jindřich Felcman, Ph.D., Ing. Václav Hofman

datum

měřítko

březen 2022

1 : 5 000