BŘEZNO


ÚZEMNÍ PLÁN OBCE

VČETNĚ CELÉHO SPRÁVNÍHO ÚZEMÍ

NÁVRH ÚP

P 6 DOPRAVNÍ INFRASTRUKTURA

1 : 5 000

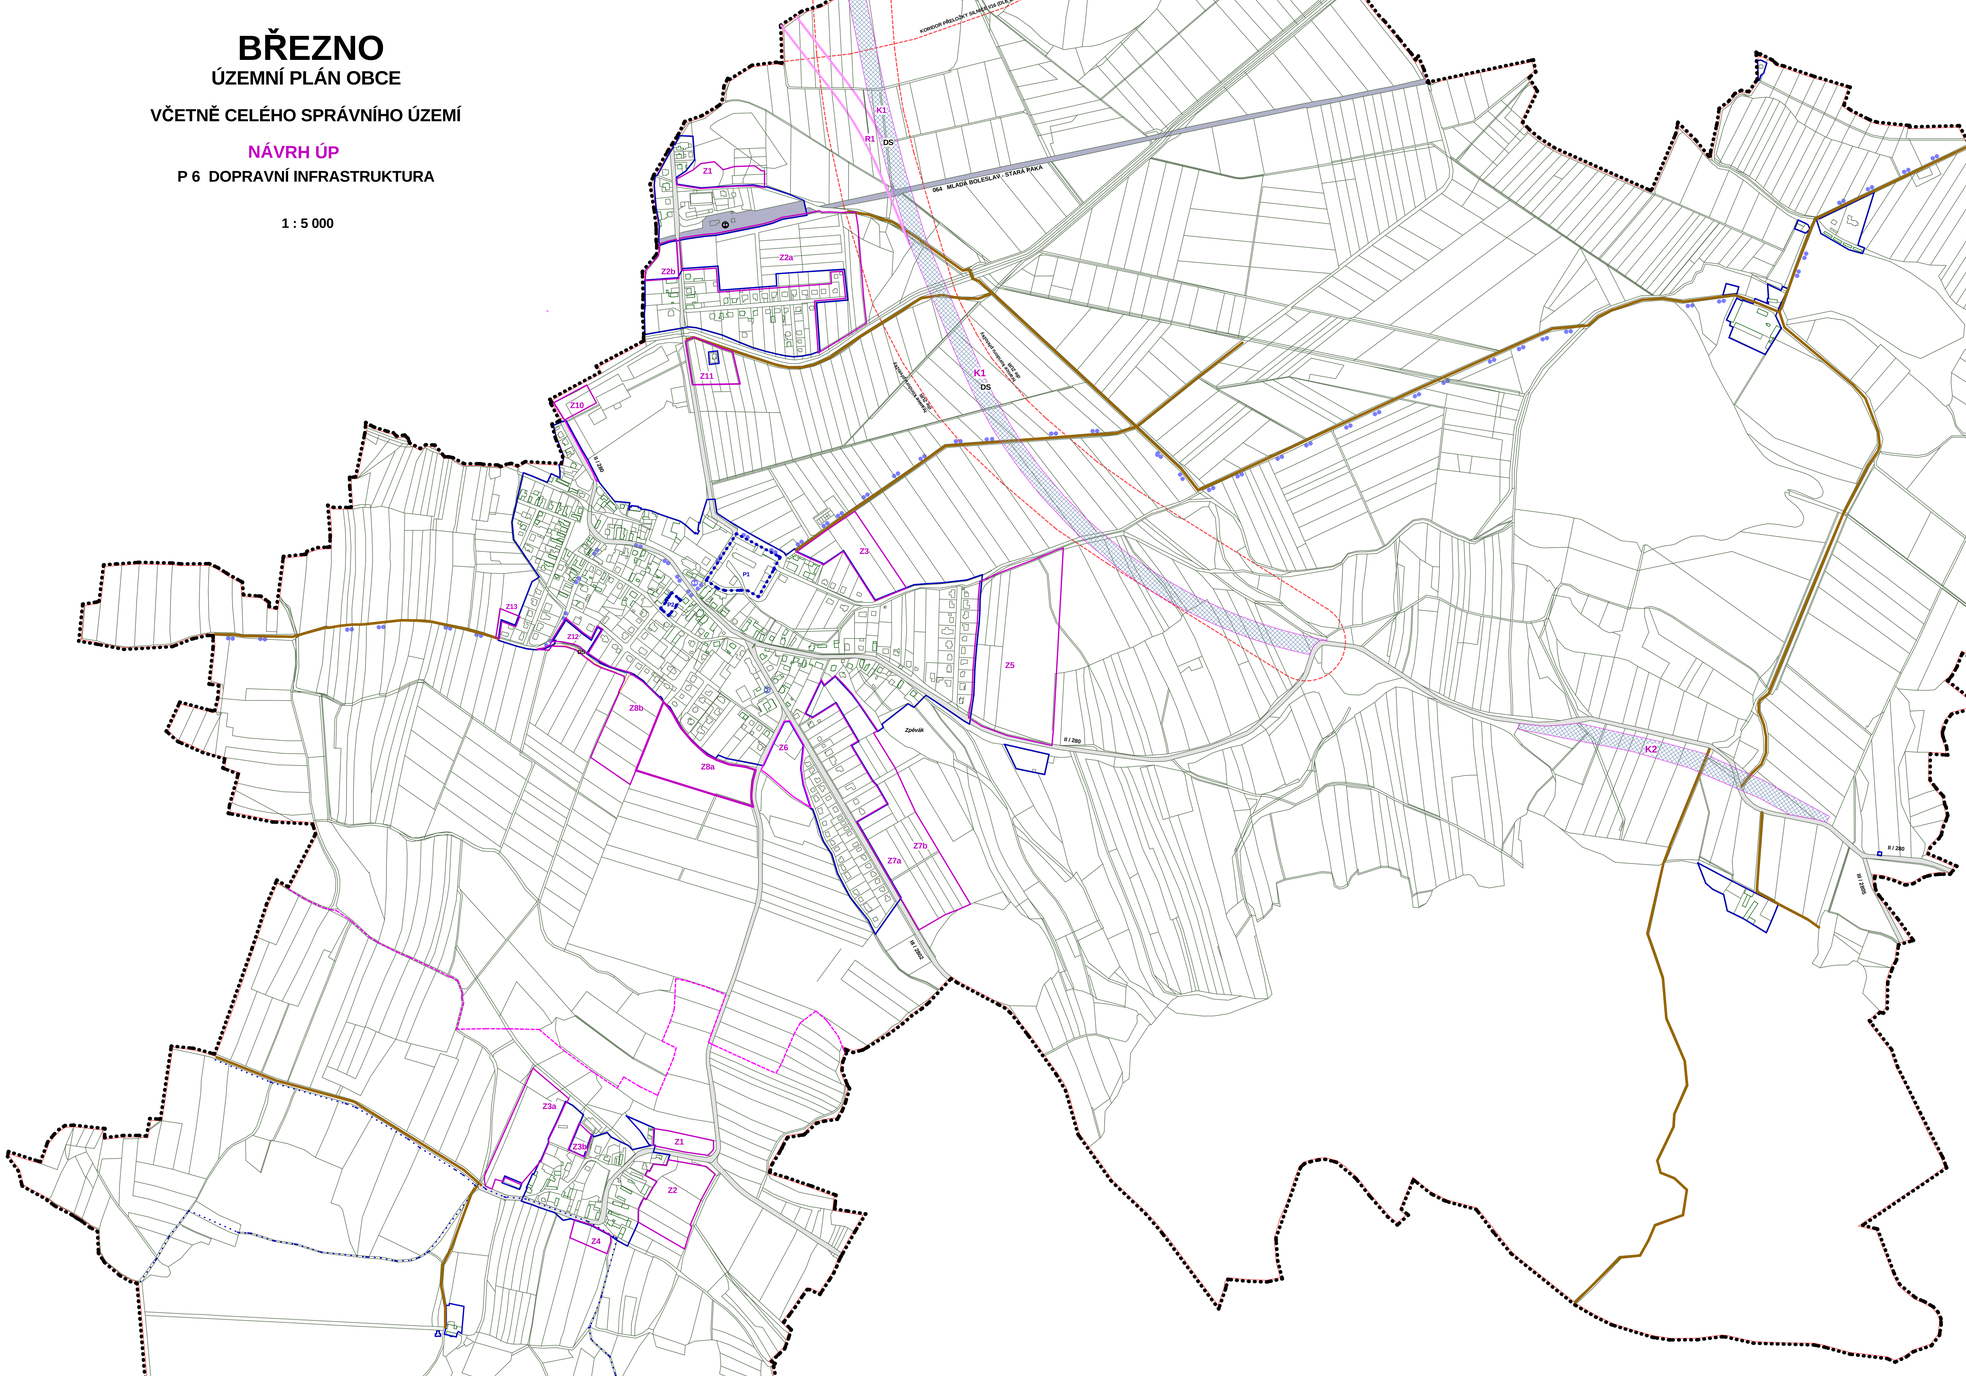

DOPRAVA

- HRANICE ŘEŠENÉHO ÚZEMÍ
- ZASTAVĚNÉ ÚZEMÍ
- Z — ZASTAVITELNÉ PLOCHY
- Px — PLOCHA PŘESTAVBY
- R1 — PLOCHA ÚZEMNÍ REZERVY
- HRANICE KÚ BŘEZNO - DOLÁNKY

DOPRAVNÍ INFRASTRUKTURA

STAV NÁVRH

- SILNICE I.TŘÍDY
- SILNICE II. a III.TŘÍDY
- Kx — KORIDOR PŘELOŽKY KOMUNIKACE II/280
- KORIDOR PŘELOŽKY KOMUNIKACE II/280 (ZUR)
- DS — MÍSTNÍ KOMUNIKACE
- ŽELEZNICE
- ÚČELOVÉ KOMUNIKACE
- VYBRANÉ PĚŠÍ KOMUNIKACE u Z10
- REGIONÁLNÍ CYKLOTRASY 8148
- TURISTICKÉ TRASY
- OCHRANNÉ PÁSMO SILNICE
- AUTOBUSOVÁ ZASTÁVKA
- ZASTÁVKA NA ŽELEZNICI

ZÁZNAM O ÚČINNOSTI ÚZEMNÍHO PLÁNU BŘEZNO	
Správní orgán , který územní plán vydal	Zastupitelstvo městyse Březno
Datum nabytí účinnosti územního plánu	
Pořizovatel	Magistrát města Mladá Boleslav odbor stavební a rozvoje města oddělení územního plánování
Oprávněná úřední osoba	Ing. Petr Tomeš vedoucí oddělení územního plánování
Razítko :	Podpis oprávněné úřední osoby:

P6 DOPRAVNÍ INFRASTRUKTURA

ARCHITEKTONICKO-STAVEBNÍ PROJEKCE
SAFAŘÍKOVA 276, 293 01 MLADÁ BOLESLAV

PROJEKTANT	ATELIER ARSPRO SAFAŘÍKOVA 276, MLADÁ BOLESLAV E - mail : sterba@barad.cz
URBANISTICKÉ ŘEŠENÍ	ING.ARCH.JIŘÍ ŠTĚRBA ING.ALENA BURDOVÁ
ZEMĚDĚLSKÝ PŮDNÍ FOND OCHRANA KRAJINY A PŘÍRODY	ING.MILENA MORÁVKOVÁ
VODNÍ HOSPODÁŘSTVÍ	ING.EVŽEN KOZÁK
ELEKTROROZVODY	ING.JIŘÍ JECELÍN
POŘIZOVATEL ÚPO	MAGISTRÁT MLADÁ BOLESLAV odbor stavební a rozvoje města a regionu
OBJEDNATEL ÚPO	OBEC BŘEZNO

PROSINEC 2018