


BŘEZNO
ÚZEMNÍ PLÁN OBCE
VČETNĚ CELÉHO SPRÁVNÍHO ÚZEMÍ

P5 TECHNICKÁ INFRASTRUKTURA
ENERGETIKA A SPOJE

1 : 5 000

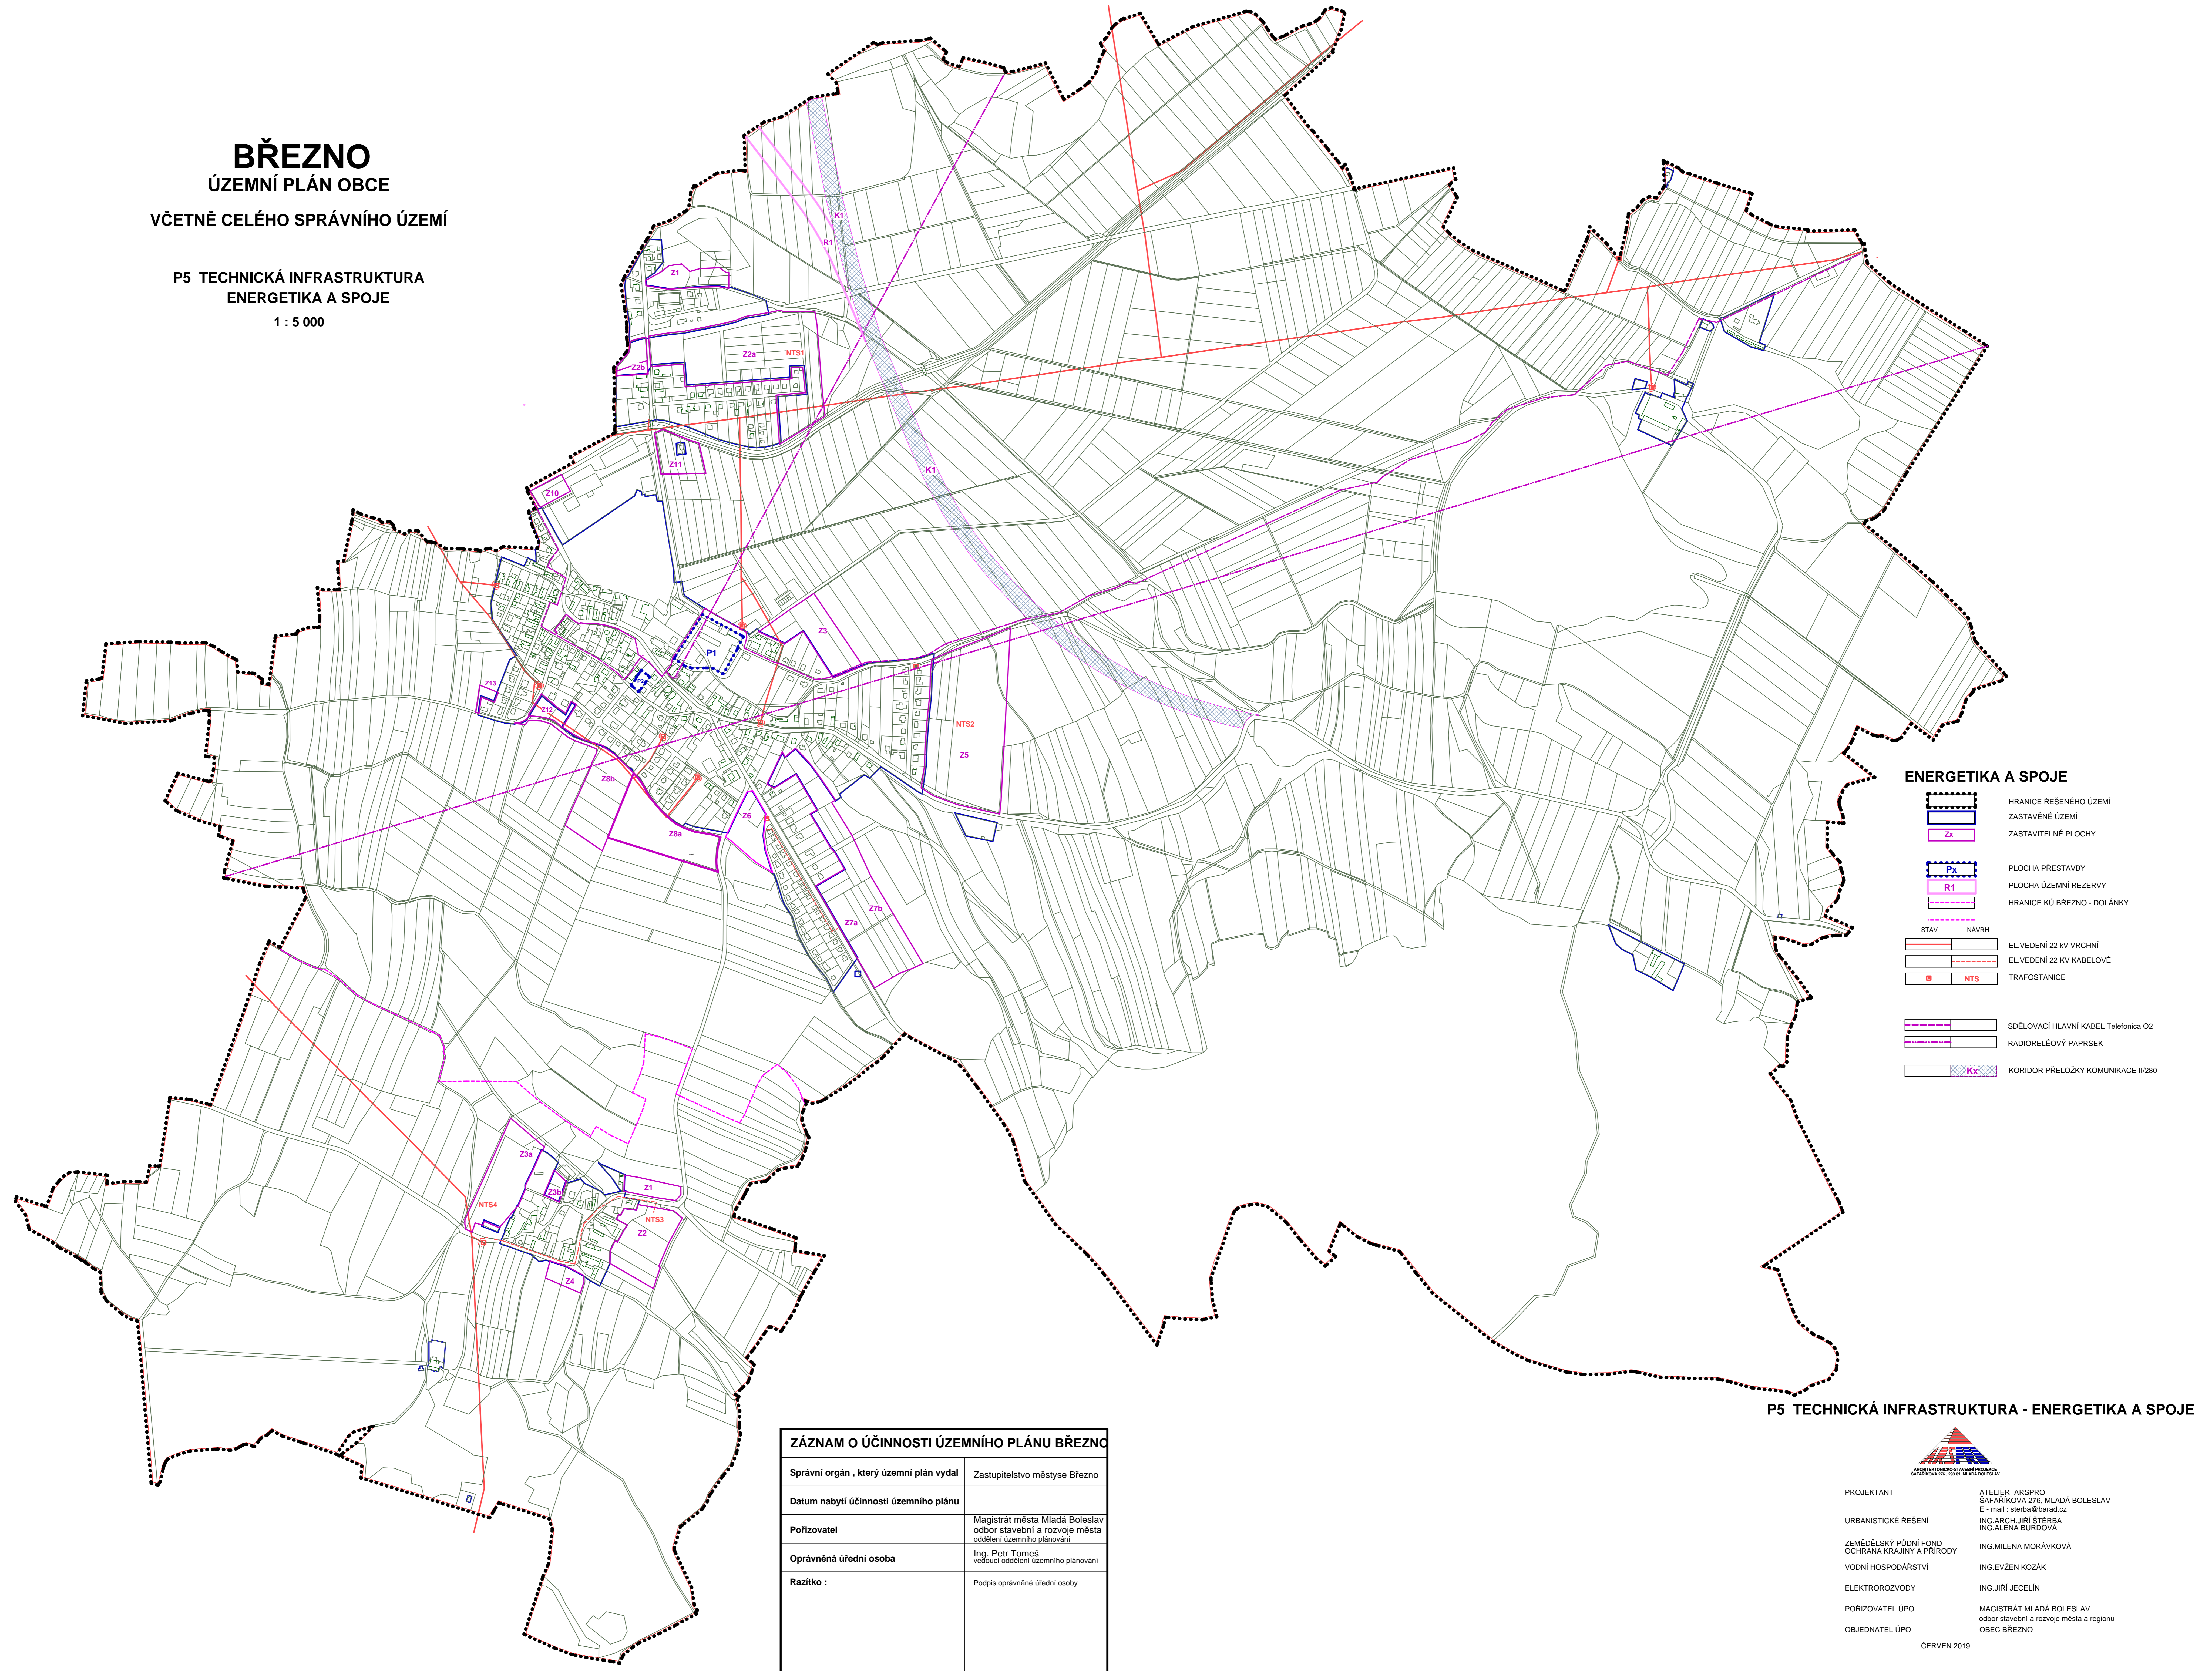

ENERGETIKA A SPOJE

- HRANICE ŘEŠENÉHO ÚZEMÍ
- ZASTAVĚNÉ ÚZEMÍ
- ZASTAVITELNÉ PLOCHY
- PLOCHA PŘESTAVBY
- PLOCHA ÚZEMNÍ REZERVY
- HRANICE KÚ BŘEZNO - DOLÁNKY
- STAV
- NÁVRH
- EL. VEDENÍ 22 KV VRCHNÍ
- EL. VEDENÍ 22 KV KABELOVÉ
- NTS
- TRAFOSTANICE
- SDĚLOVACÍ HLAVNÍ KABEL Telefonica O2
- RADIORELEOVÝ PAPRSEK
- KORIDOR PŘELOŽKY KOMUNIKACE I1280

P5 TECHNICKÁ INFRASTRUKTURA - ENERGETIKA A SPOJE

ZÁZNAM O ÚČINNOSTI ÚZEMNÍHO PLÁNU BŘEZNO	
Správní orgán , který územní plán vydal	Zastupitelstvo městyse Březno
Datum nabytí účinnosti územního plánu	
Pořizovatel	Magistrát města Mladá Boleslav odbor stavební a rozvoje města oddělení územního plánování
Oprávněná úřední osoba	Ing. Petr Tomáš vedoucí oddělení územního plánování
Razítko :	Podpis oprávněné úřední osoby:


PROJEKTANT ATELIER ARS PRO
 SAFÁRKOVA 276, MLADÁ BOLESLAV
 E - mail : sterba@barad.cz
URBANISTICKÉ ŘEŠENÍ ING. ARCH. JIŘÍ ŠTĚŘBA
 ING. ALENA BURDOVÁ
ZEMĚDĚLSKÝ FÚDNÍ FOND OCHRANA KRAJINY A PŘÍRODY
 ING. MILENA MORÁVKOVÁ
VODNÍ HOSPODÁŘSTVÍ ING. EVŽEN KOZÁK
ELEKTROVODY ING. JIŘÍ JECELÍN
POŘIZOVATEL ÚPO MAGISTRÁT MLADÁ BOLESLAV
 odbor stavební a rozvoje města a regionu
OBJEDNATEL ÚPO OBEC BŘEZNO
 ČERVEN 2019